Jelmagyarázat:

1 Véletlen elzárás ellen biztosított szelep
2 Túláramszelep
3 Légleválasztó
4 Iszapleválasztó
5 Váltószelep
6 Termosztatikus keverőszelep

p Nyomásmérő
t Hőmérő

TW1 Tároló vízhőmérséklet érzékelő (hőszivattyú)
TS1 Kollektor hőmérséklet érzékelő
TS2 Tároló vízhőmérséklet érzékelő (szolár)
T0 Rendszer előremenő vízhőmérséklet érzékelő
TC Előremenő vízhőmérséklet érzékelő
AF Külső hőmérséklet érzékelő
MC Határoló termosztát
MK1 Páratartalom érzékelő
AGS Szolár komplett egység

Vezetékméretek:

A bel-és kültéri egységek vezeték keresztmetszetei a 60. oldalon találhatók.

Szivattyú, keverőszelep: 3x1,5 mm²
Érzékelők: 2x0,6 mm² (árnyékolt)
BUS: 2x0,75 mm²-2x1 mm² (árnyékolt) L<20 méter
BUS: 2x1 mm²-2x1,5 mm² (árnyékolt) 20<L<30 méter
BUS: 2x1,5 mm² (árnyékolt) L>30 méter
CAN-BUS: 2x2x0,75 mm² (árnyékolt) L<30 méter

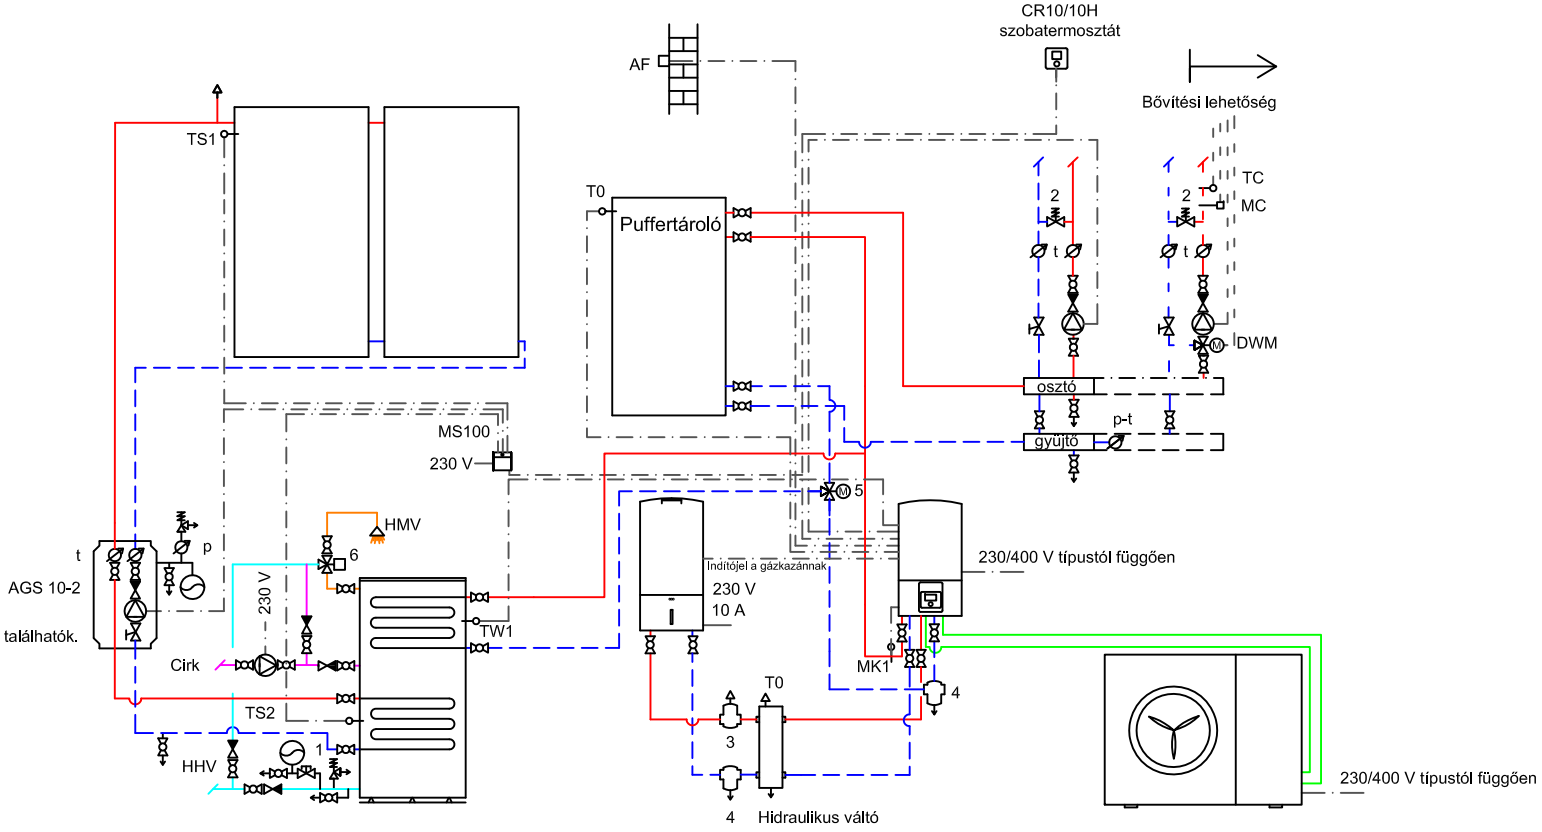

Compress 3000 AWS split hőszivattyú bivalens beltéri egységgel, kiegészítő fűtőkészülékkel, szolár melegvíz-készítéssel, puffertárolóval, egy vagy több fűtési körrel